


Bebauungsplan "Pfarrbrühl - 4. Änderung"

in Böisingen

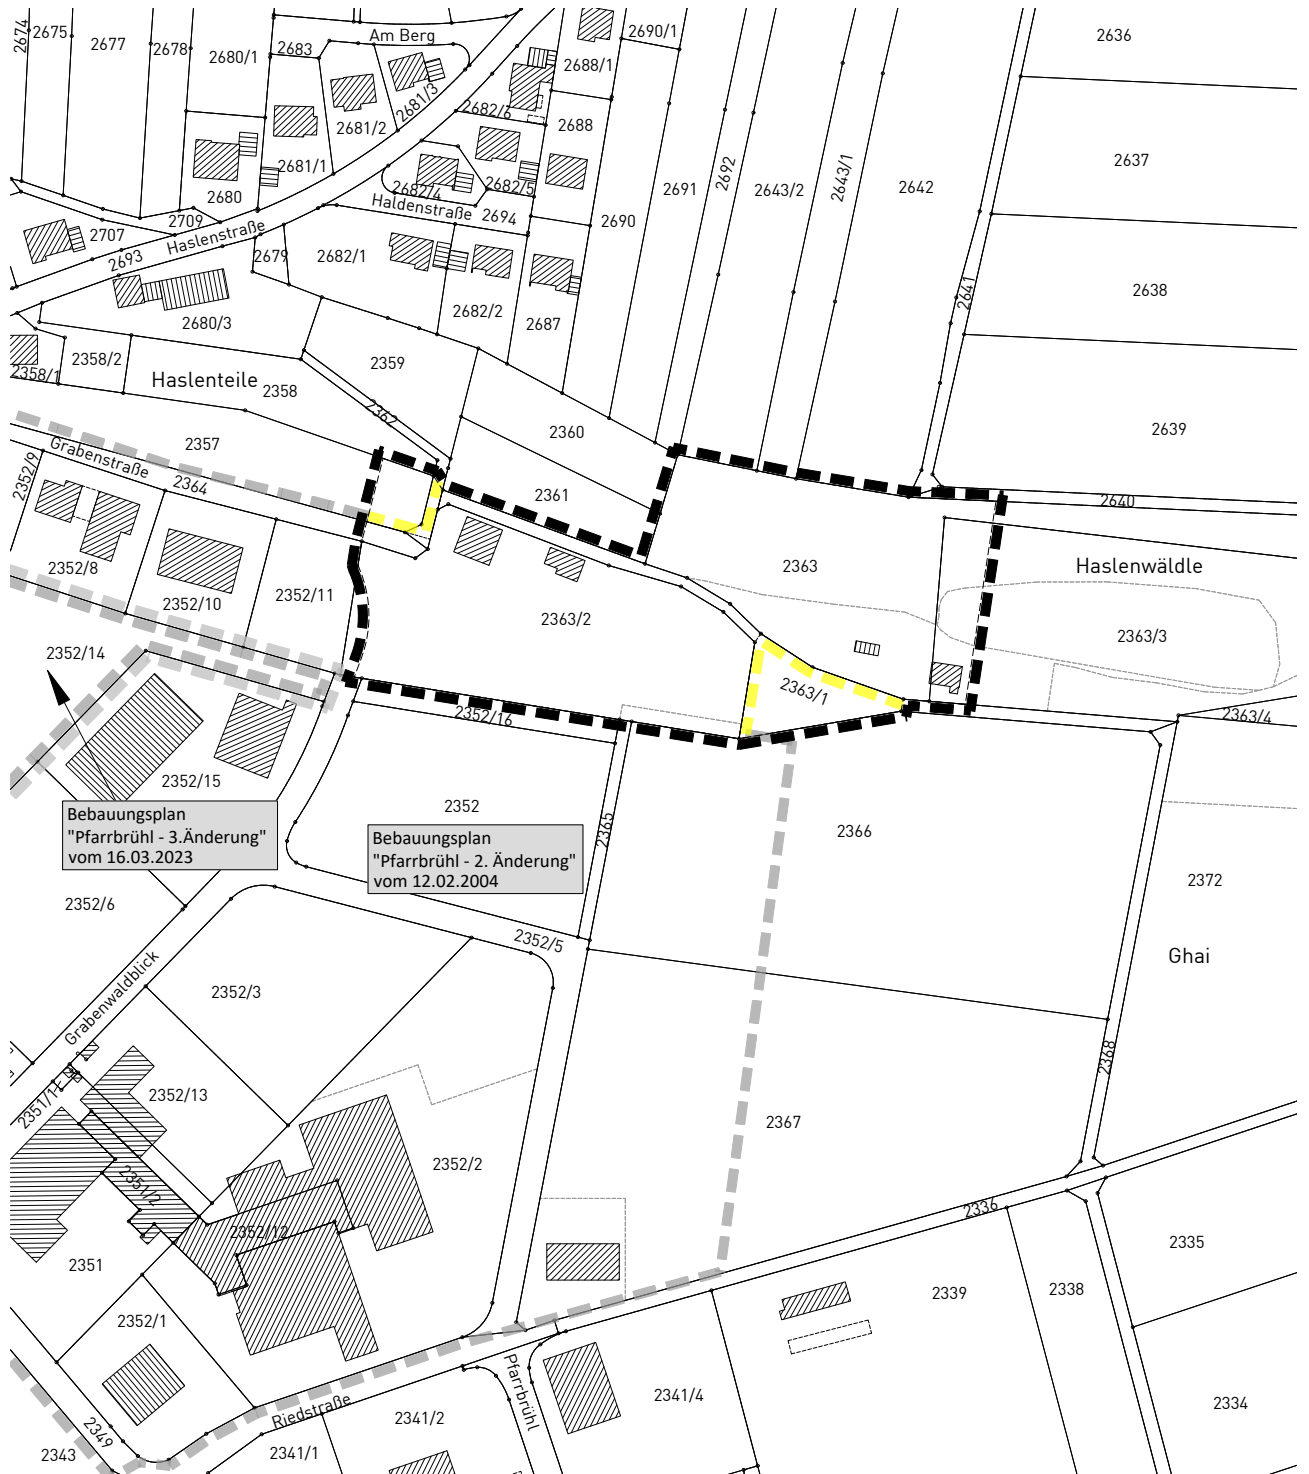



Landkreis Rottweil

ABGRENZUNGSPLAN



Bebauungsplan
"Pfarrbrühl - 3. Änderung"
vom 16.03.2023

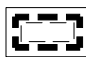Bebauungsplan
"Pfarrbrühl - 2. Änderung"
vom 12.02.2004

-  Grenze des räumlichen Geltungsbereichs des Bebauungsplanes (§ 9 Abs. 7 BauGB)
-  Grenze des räumlichen Geltungsbereichs des genehmigten Bebauungsplanes
-  Grenze des räumlichen Geltungsbereichs angrenzender Bebauungspläne
-  überplanter Teilbereich des rechtskräftigen Bebauungsplanes

Maßstab: 1 : 2.500		Projektnummer: 13651 Plannummer: 13651/abgr_1.3	
Gez./Geä.	Datum	Änderungsvermerk	Grundlage: ALKIS_2023-UTM_92
FJ/SA	05.12.24	Abgrenzungsplan	
SF/FJ/SA	17.04.24	k.Ä. Vorentwurf	
SF/SA	02.09.24	k.Ä. Entwurf	





info@gf-kom.de
www.gf-kommunal.de
Tel +49 7485-9769-0

