


Bebauungsplan "Kreben, 6. Änderung"

in Böisingen

Landkreis Rottweil

ABGRENZUNGSPLAN

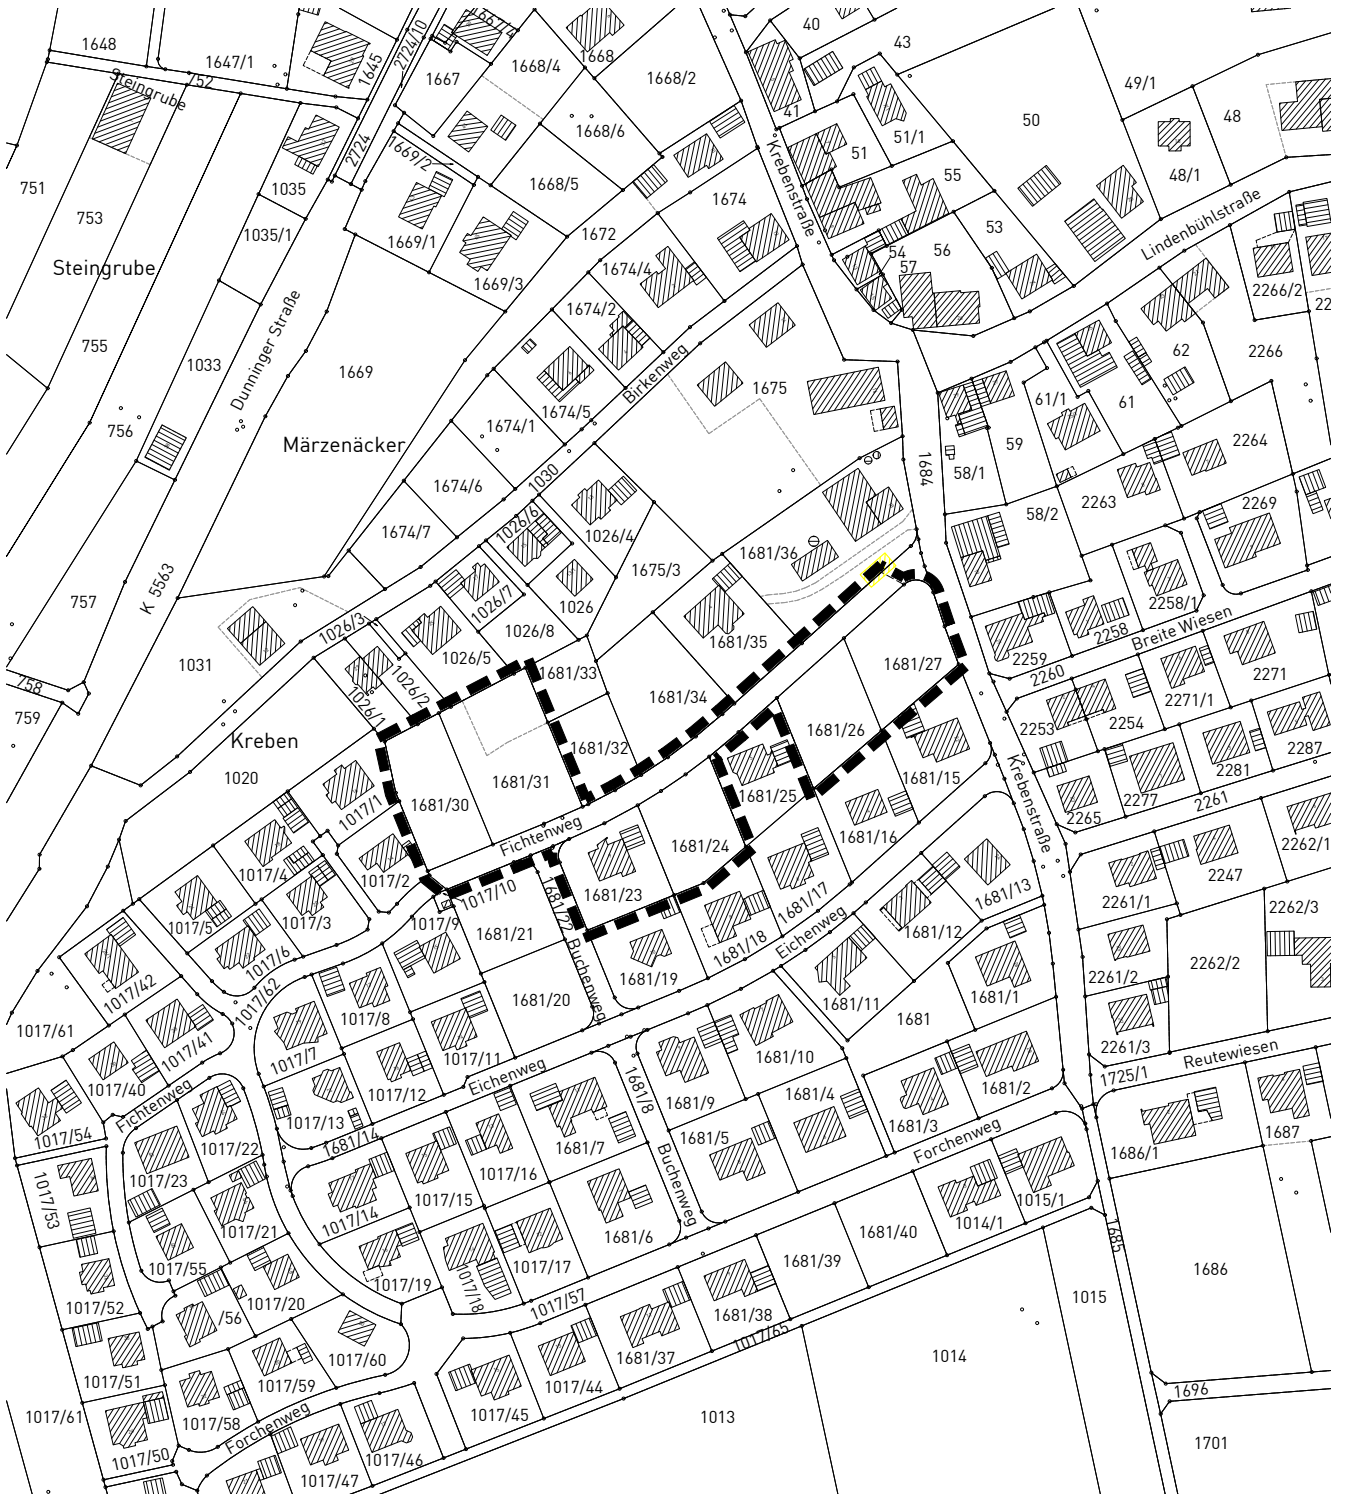

Grenze des räumlichen Geltungsbereichs
des Bebauungsplanes (§ 9 Abs. 7 BauGB)

Maßstab: 1 : 2.500		Projektnummer: 13457 Plannummer: 13457/abg_4.1	
Gez./Geä.	Datum	Änderungsvermerk	Grundlage: ALKIS_2023-UTM_92
Hs/Gf	04.10.23	Abgrenzungsplan	
SP/SA	27.02.24	Layout geändert	
SP/SA	08.07.24	geänderte Fassung (nur Datum)	
SP/SA	11.07.24	Erweiterung Geltungsbereich	





info@gf-kom.de
www.gf-kommunal.de
Tel +49 7485-9769-0

